


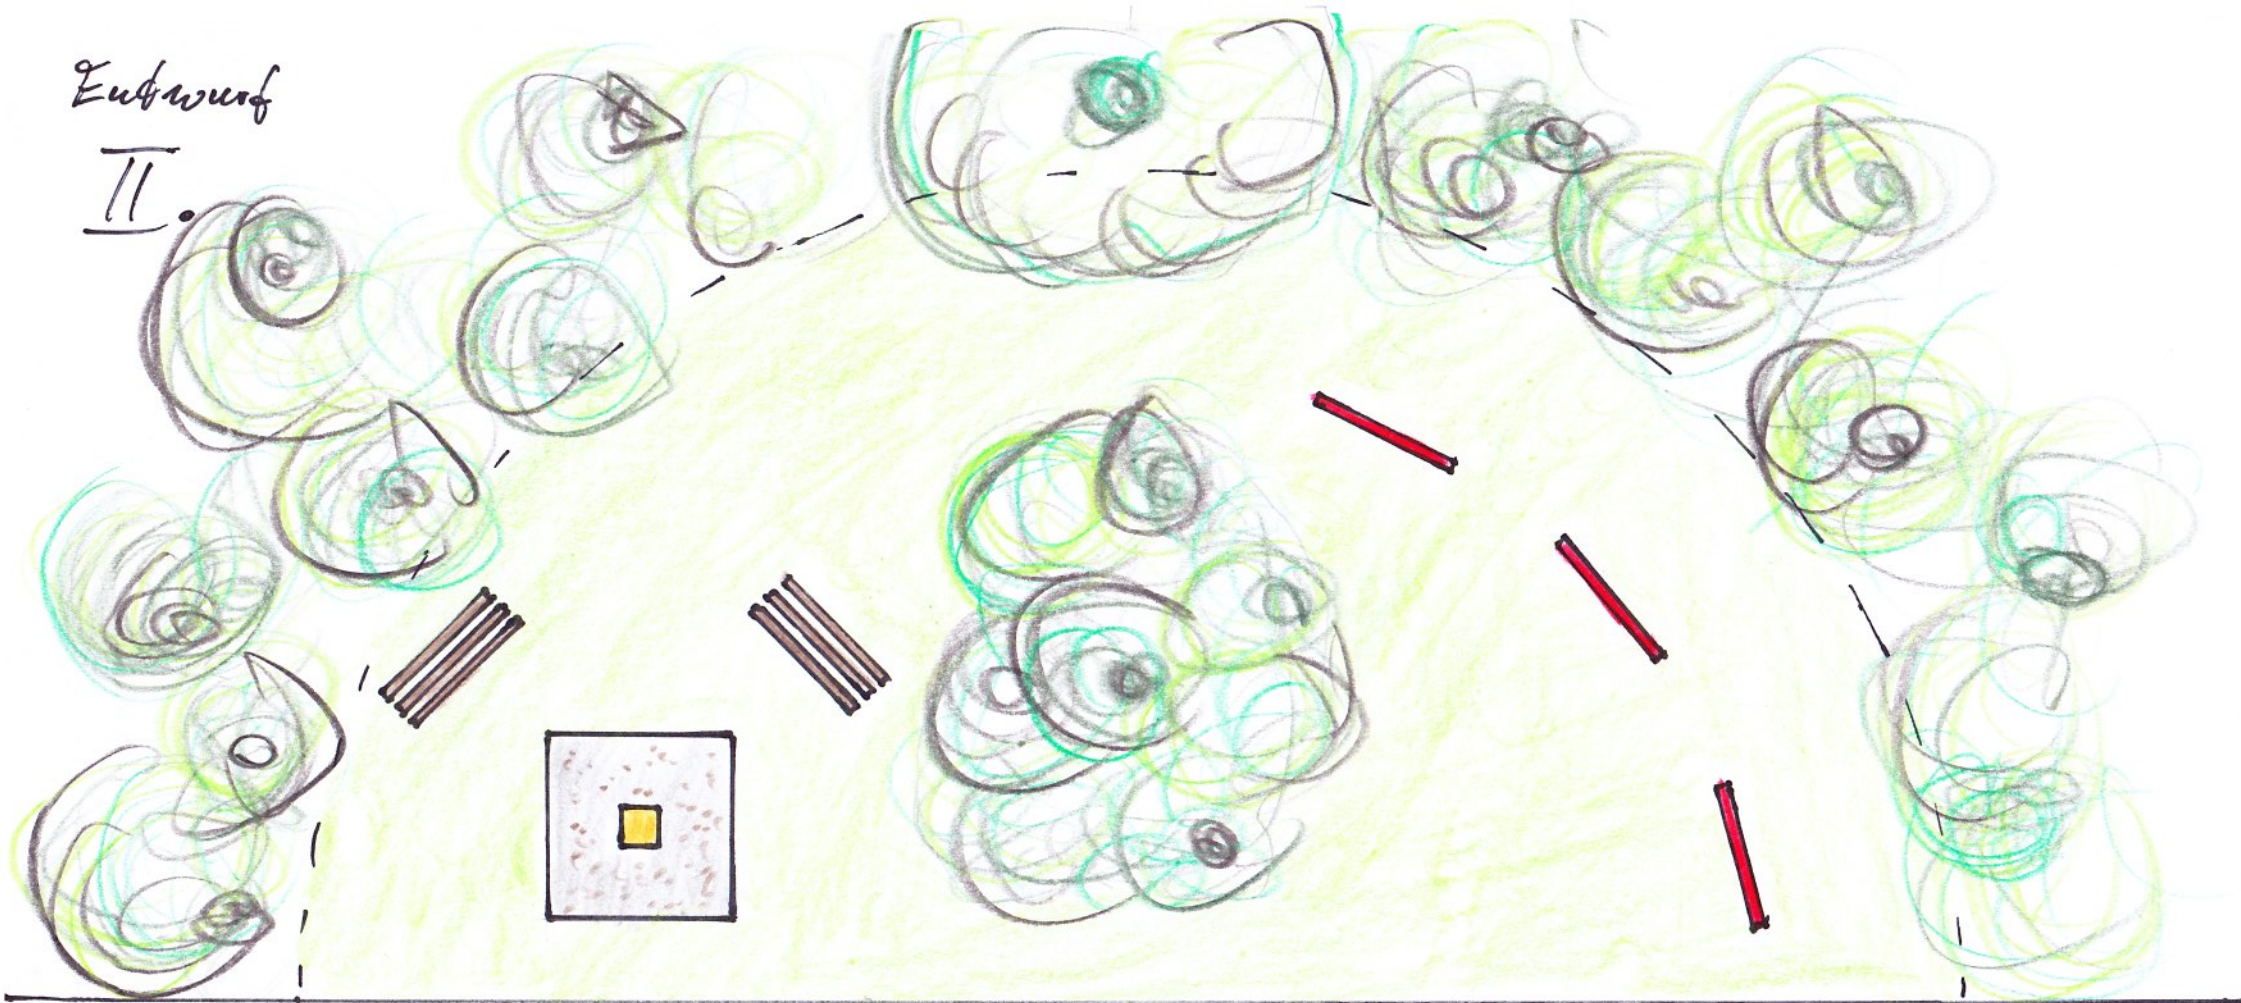


Entwurf

II.



Vorhandener Bürgersteig

Parkflächen

-  Erinnerungsstein Wahnscapfe
-  Bänke
-  Infotafeln

Bürgerverein Weterlingen e.V. 13.10.2013

Maßstab  
ca. 1:100